


územní plán obce GRUNTA 1:2880

Územní plán obce schválen zastupitelstvem obce
GRUNTA usnesením ze dne 22.6.2004

Pořizovatel: Obecní úřad Grunta
v zastoupení: starostka Jiřina Fabiánová

Zhotovitel: ing.arch. Dáša Tůmová autorizovaný architekt
Stanovisko nadřízeného orgánu: KÚ Stř.kraje ÚSR 2045/04/KU

Starostka obce:  Zástupce: 

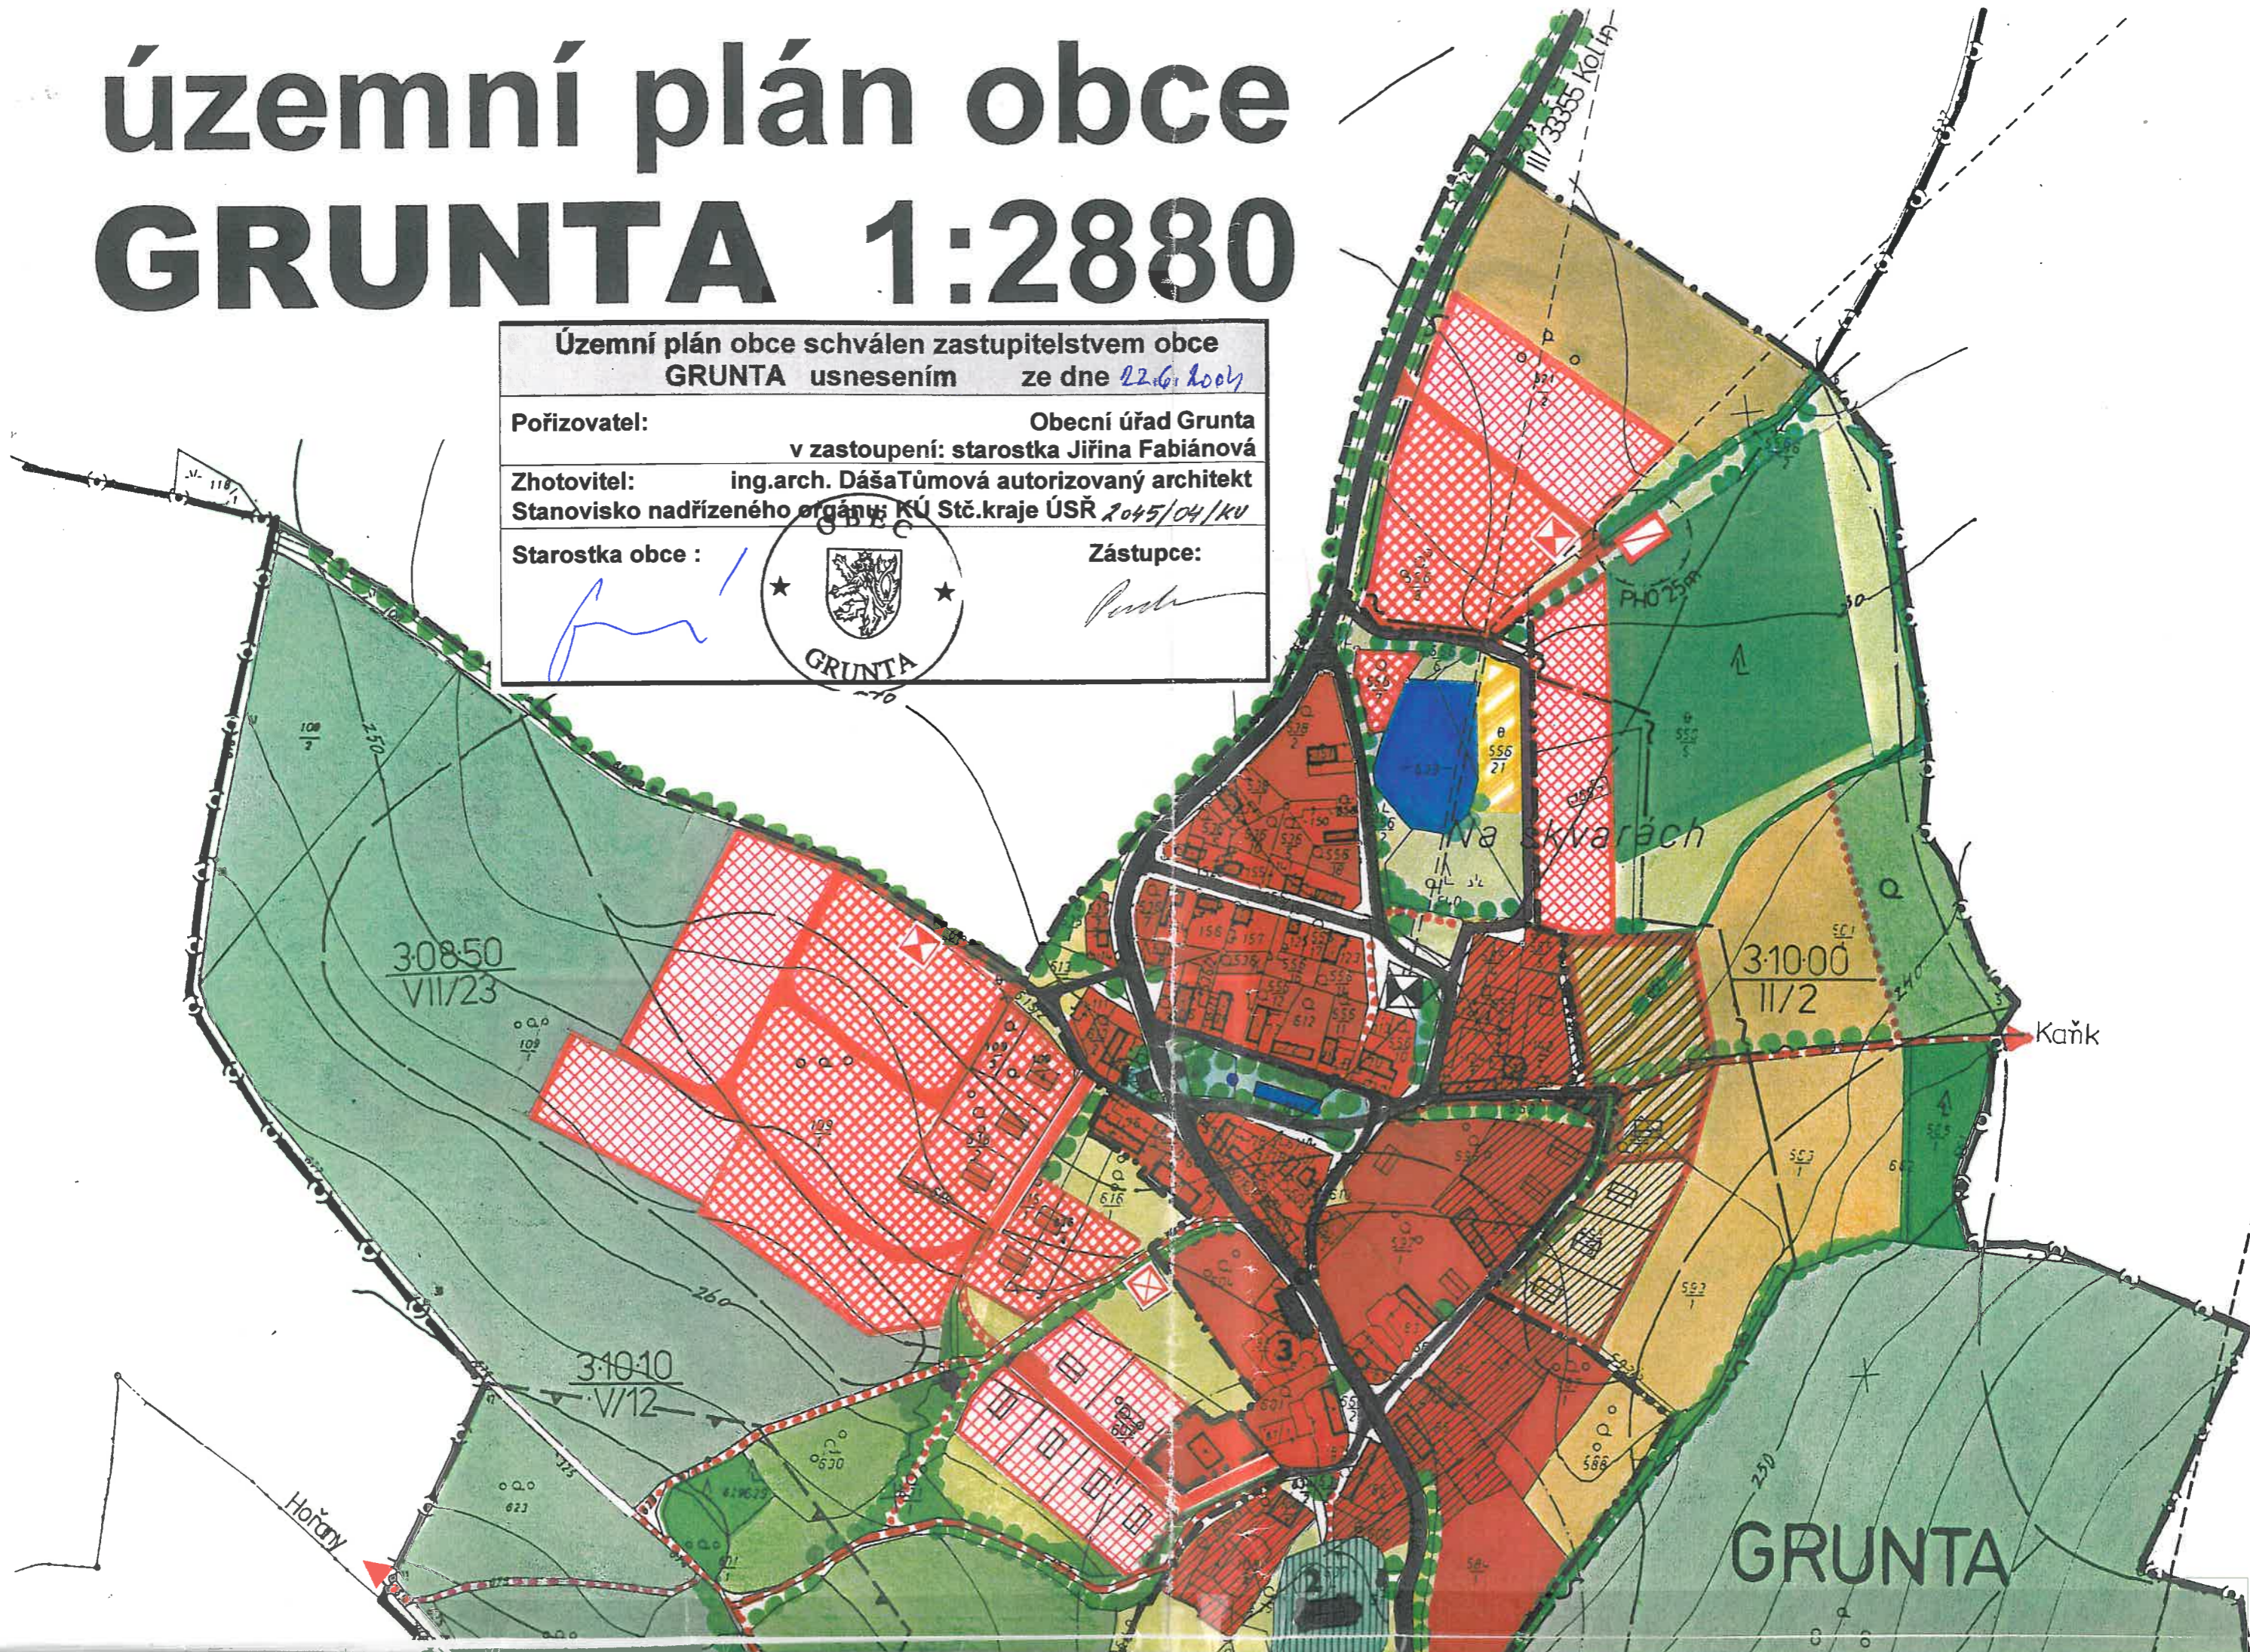

Kutná Hora


1. Hlavní výkres

stabilizace	rozvoj	Funkční využití území
		1 - venkovské bydlení
		2 - smíšené bydlení
		3 - sportovní plochy
		4 - zóna zeleně v sídle:
		- veřejná zeleň, hřbitov - OP
		- zahrady a sady
		5 - přírodní krajinná zóna:
		- lesy a kompaktní porosty -
		- rozptýlená a doprovodná zeleň
		- maloplošné sady
		- louky, pastviny
		6 - vodní plochy a toky
		7 - krajinná zóna produkční
		- intenzivní sady
stabilizace	rozvoj	8 - dopravní plochy a zařízení :
		komunikace III. třídy -OP 15m
		místní komunikace
		významné pěší a turistické trasy
		účelové cesty
		zastávka bus, parkoviště

stabilizace	rozvoj	9 - zařízení technické vybavenosti
		ČOV
		elektro VN 22kV-OP10/7m , trafo
		vodní zdroj / vodojem
		dálkový telekom. kabel / DOK

stav	návrh	Územní limity :
		Hranice okresu
		Hranice katastru
		hr. zastavěného úz. /k 1.10. 2003/ hr.zastavitelného území v návrhu
		památkově chráněný areál
		pásma hygienické ochrany
		ochranné pásmo
		hranice poddolovaného území

stav	návrh	Občanská vybavenost :
		1 obecní úřad
		2 kostel, hřbitov
		3 bufet, výčep

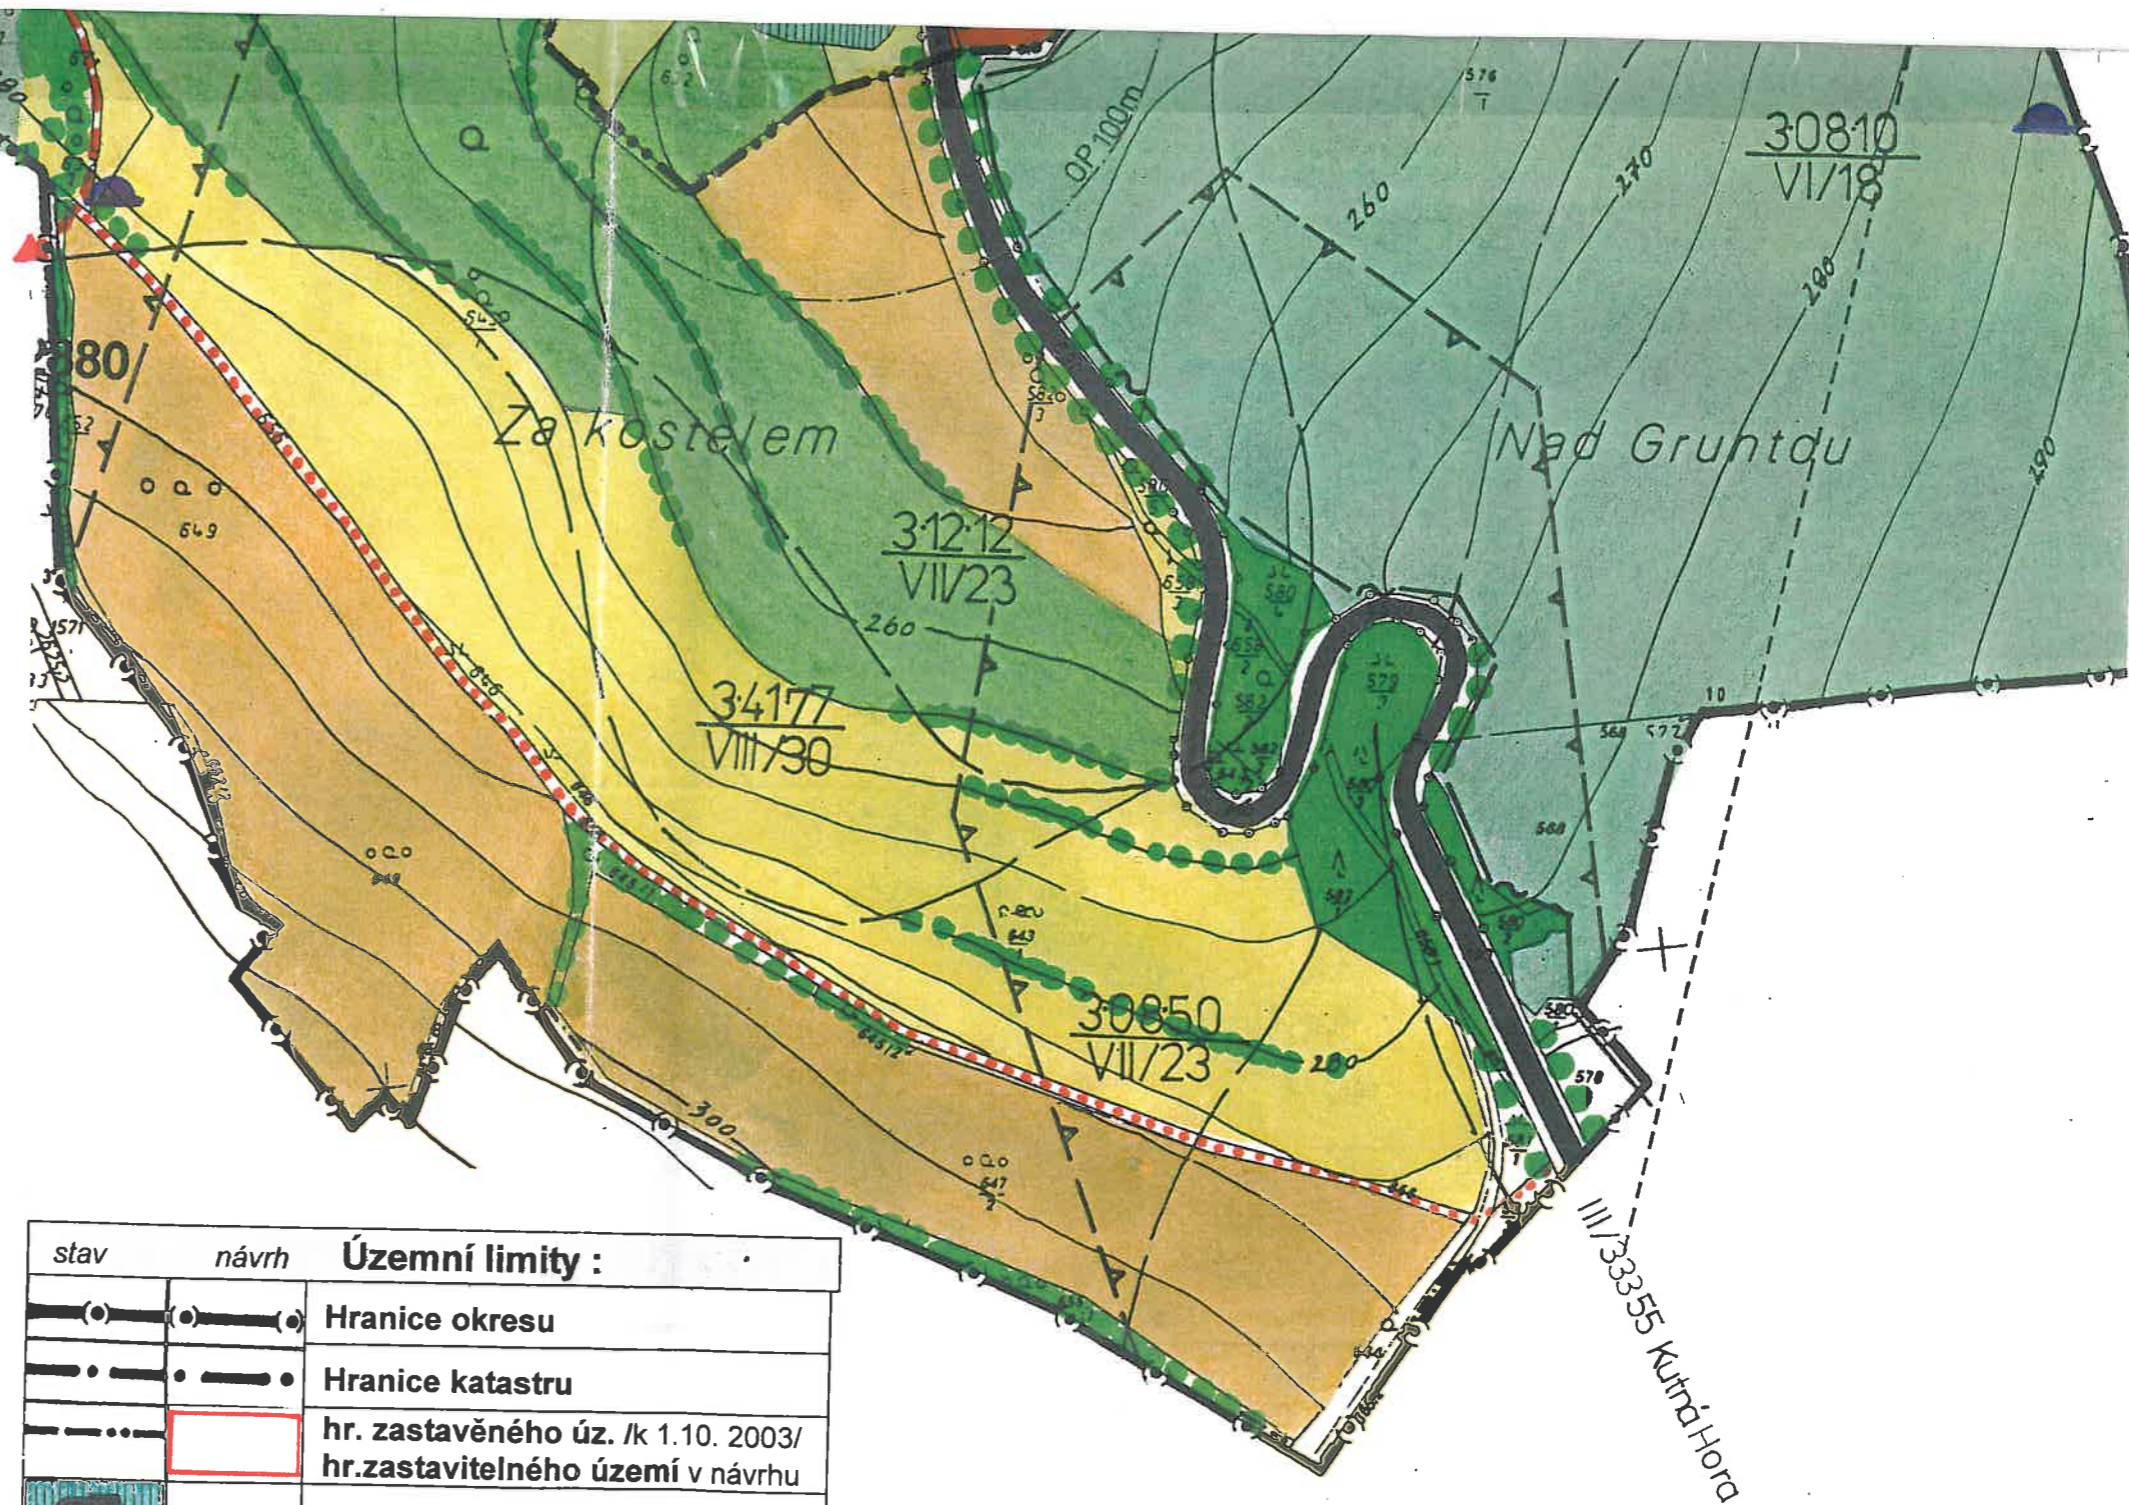

územní plán obce GRUNTA
1. Hlavní výkres
 zpracovatel: ing.arch.Dáša Tůmová a kolektiv
 zadal : OÚ Grunta
 leden 2004